
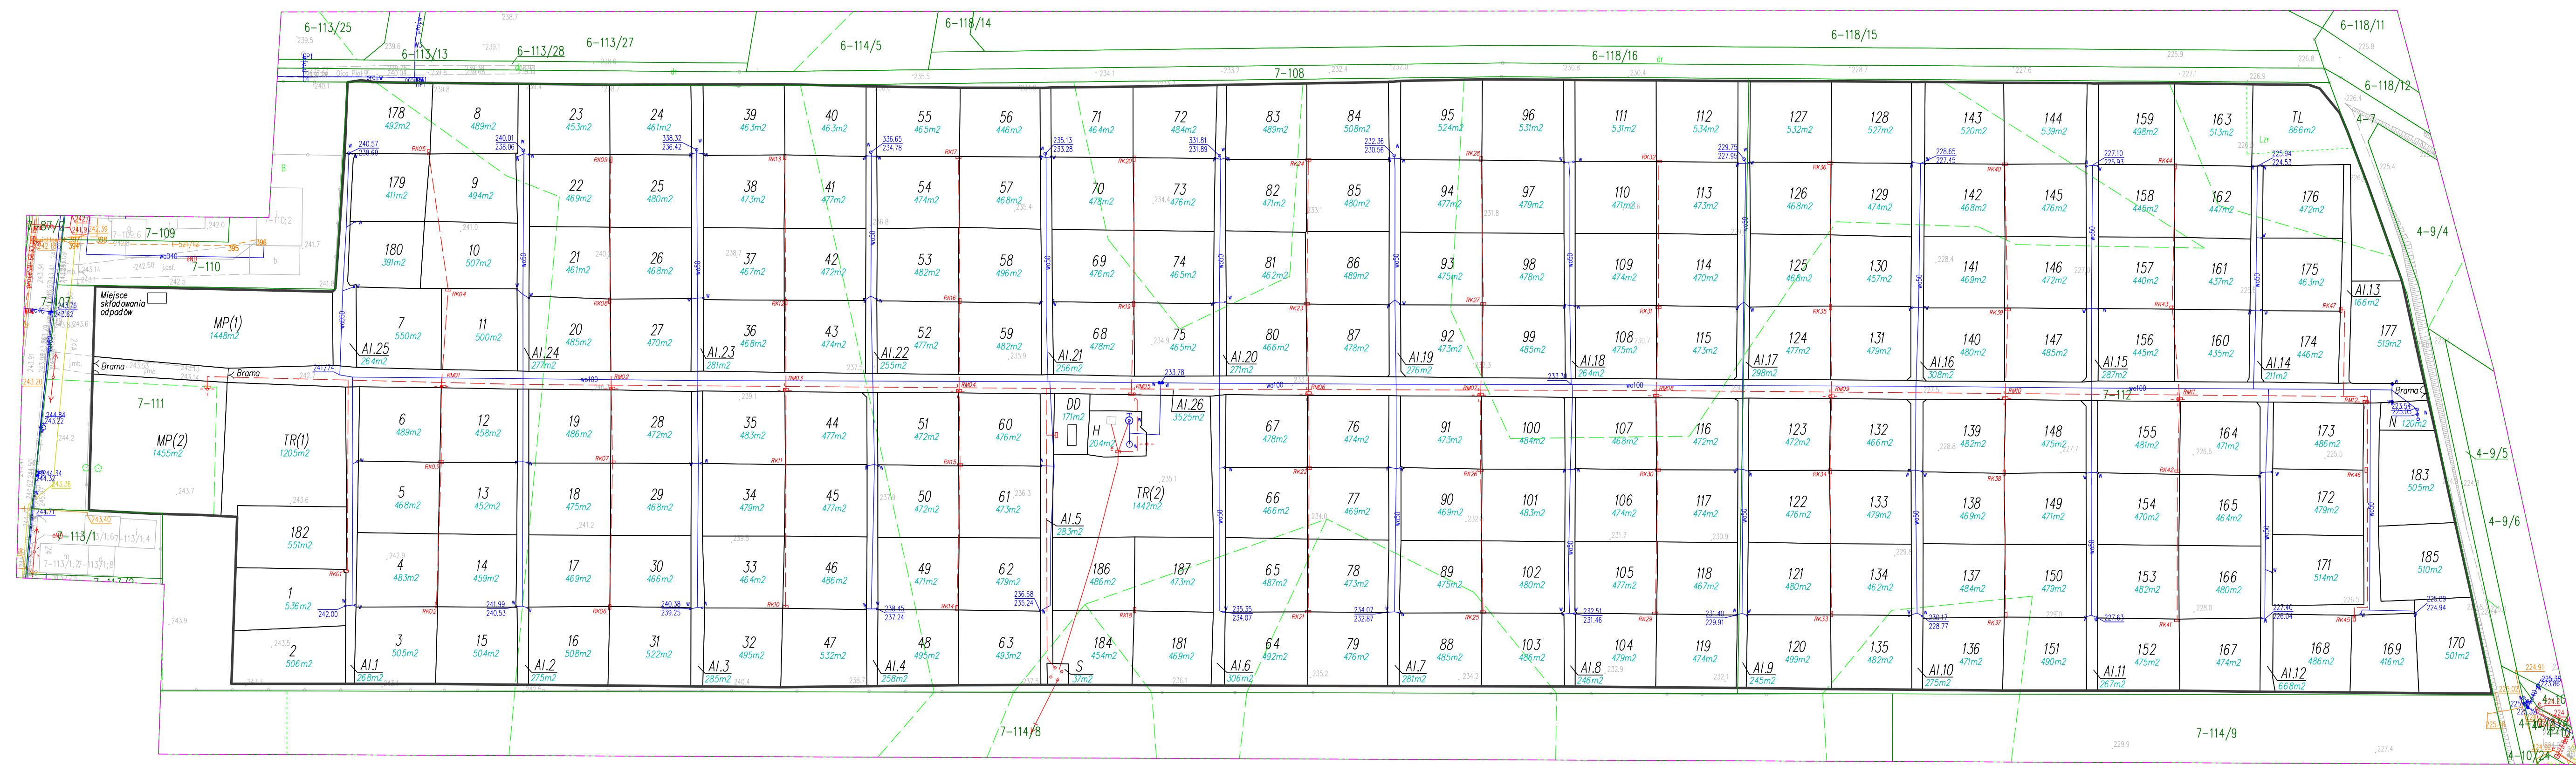


### SZKIC LOKALIZACYJNY:

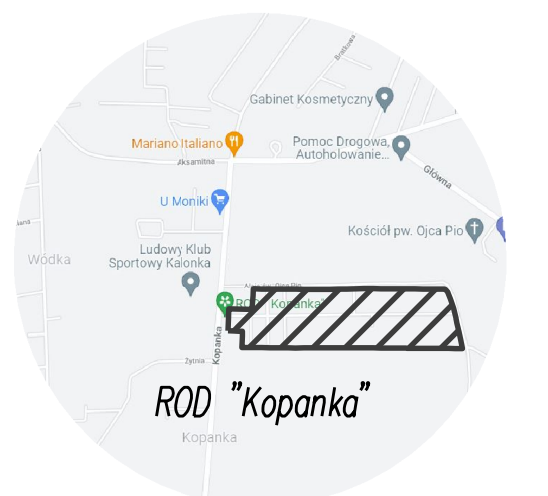

- Legenda:**
- - - - - Zakres mapy
  - - - - - Granica działki rodzinnej
  - - - - - Granica działki ewidencyjnej
  - - - - - Granica ogrodu rodzinnego
  - - - - - Orientacyjny przebieg sieci energetycznej
  - - - - - Orientacyjny przebieg sieci wodociągowej
  - - - - - Przebieg sieci energetycznej
  - - - - - Przebieg sieci wodociągowej
  - - - - - Przebieg sieci gazowej
  - - - - - Przebieg sieci kanalizacyjnej
  - - - - - Przebieg sieci telekomunikacyjnej
  - - - - - Przebieg sieci ciepłowniczej
  - - - - - Przebieg sieci niezidentyfikowanej